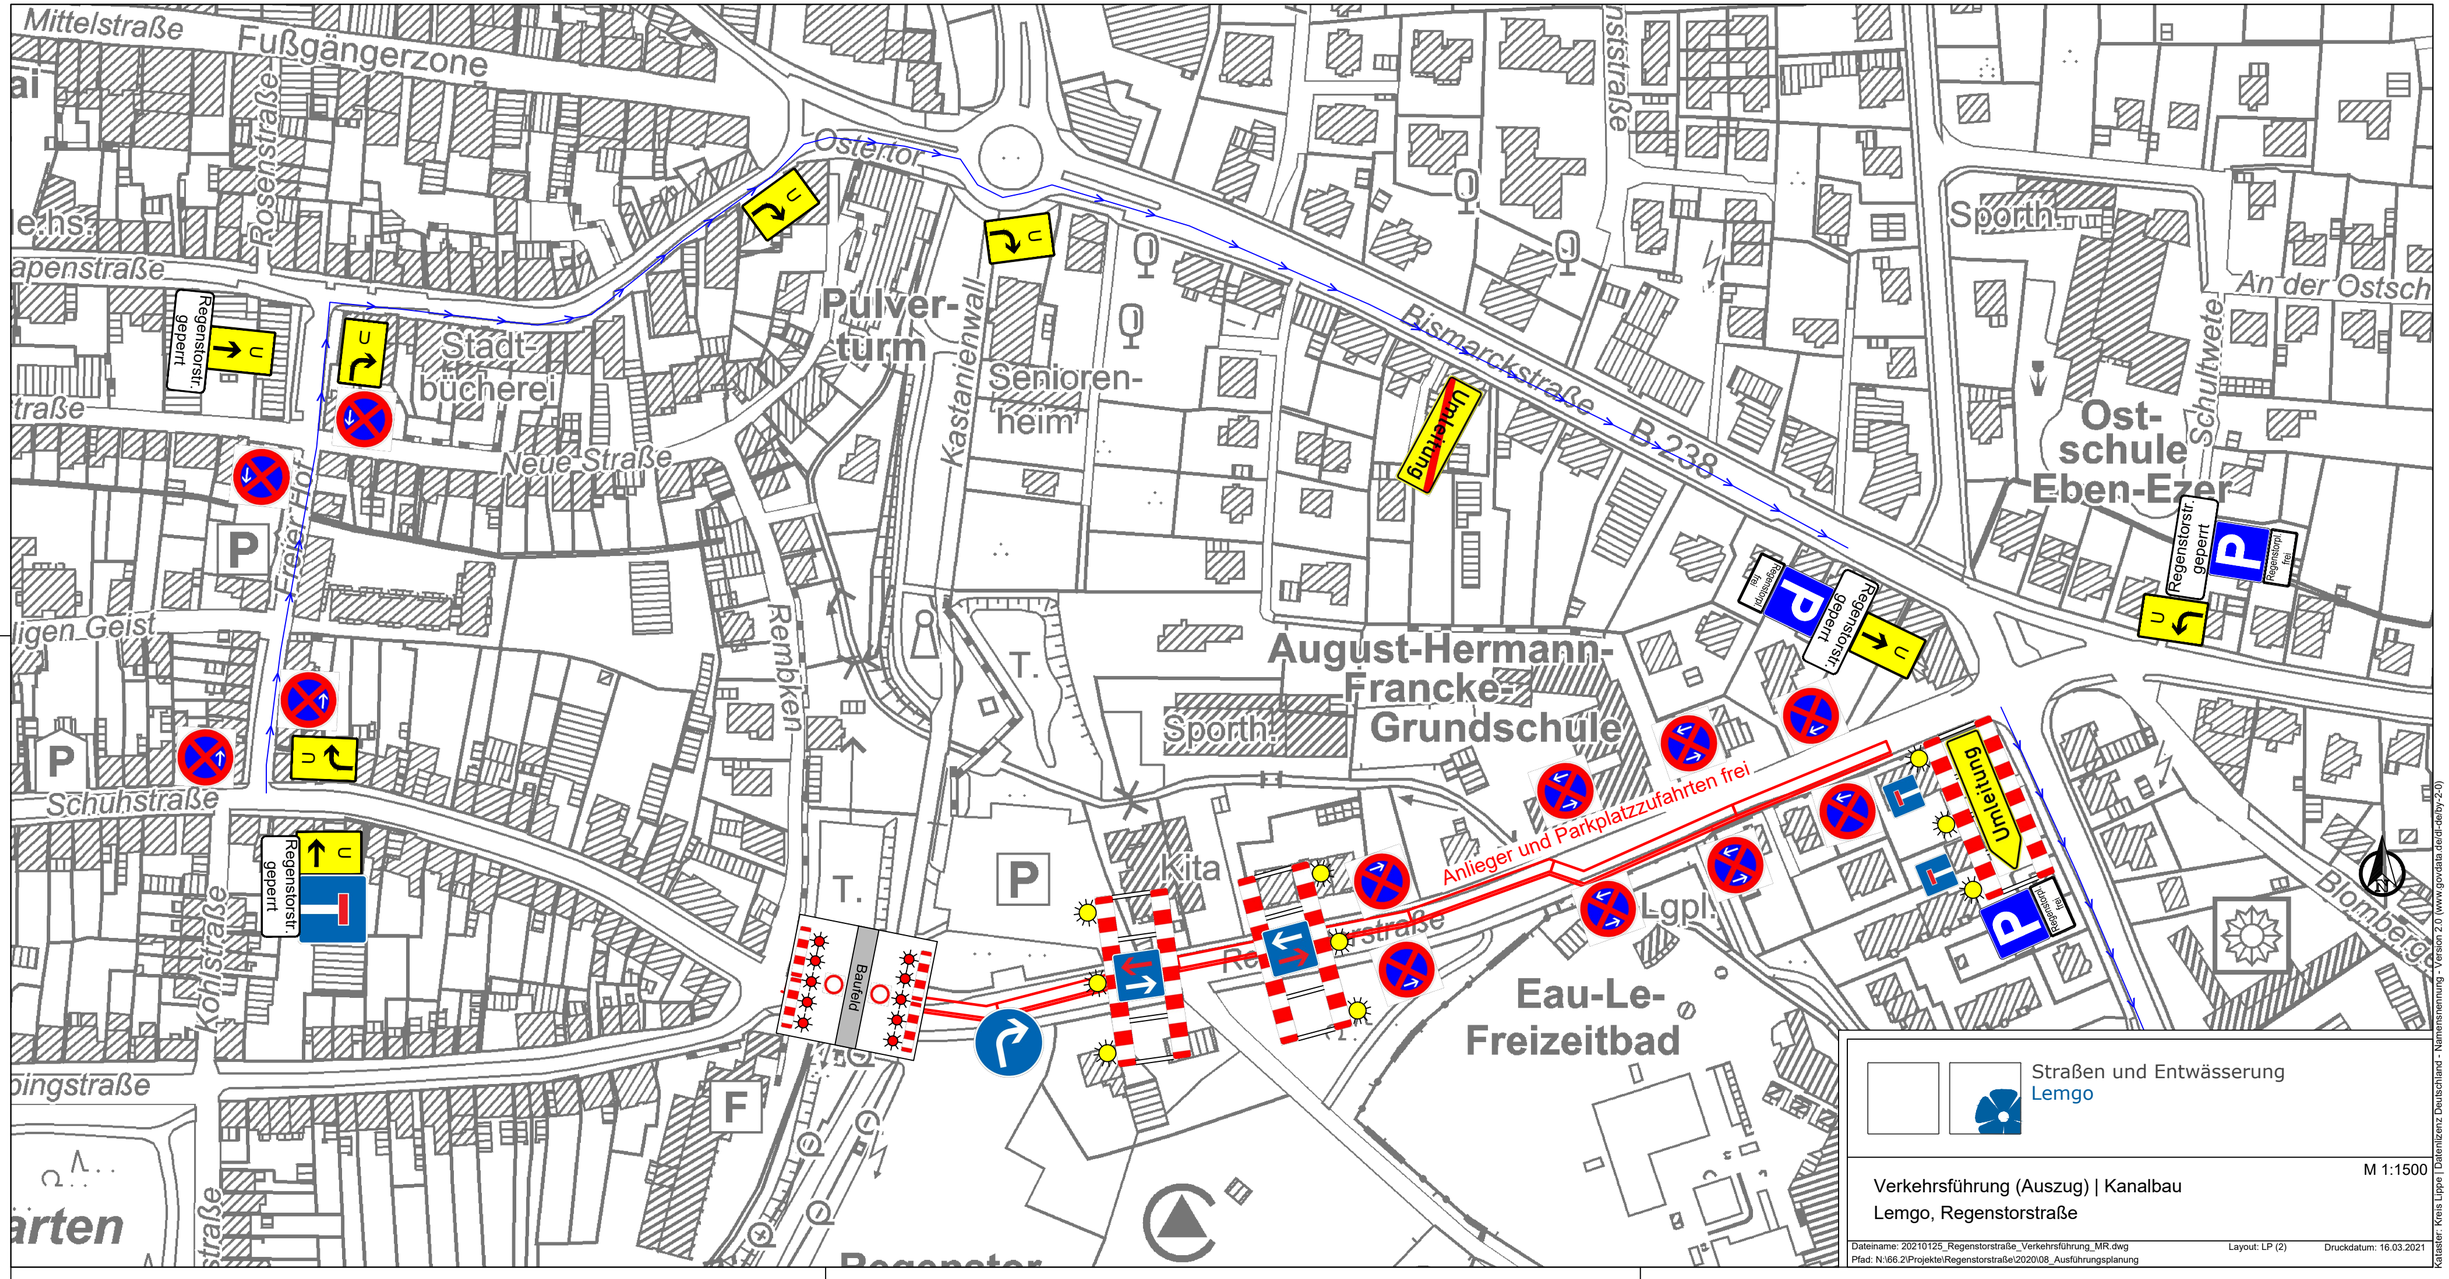

Straßen und Entwässerung
Lemgo

M 1:1500

Verkehrsführung (Auszug) | Kanalbau
Lemgo, Regenstorstraße

Dateiname: 20210125_Regenstorstraße_Verkehrsführung_MR.dwg
Pfad: N:\66.2\Projekte\Regenstorstraße\2020\08_Ausführungsplanung

Layout: LP (2)

Druckdatum: 16.03.2021

Kataster: Kreis Lippe | Datenlizenz Deutschland - Namensnennung - Version 2.0 (www.govdata.de/dl-de/by-2-0)