


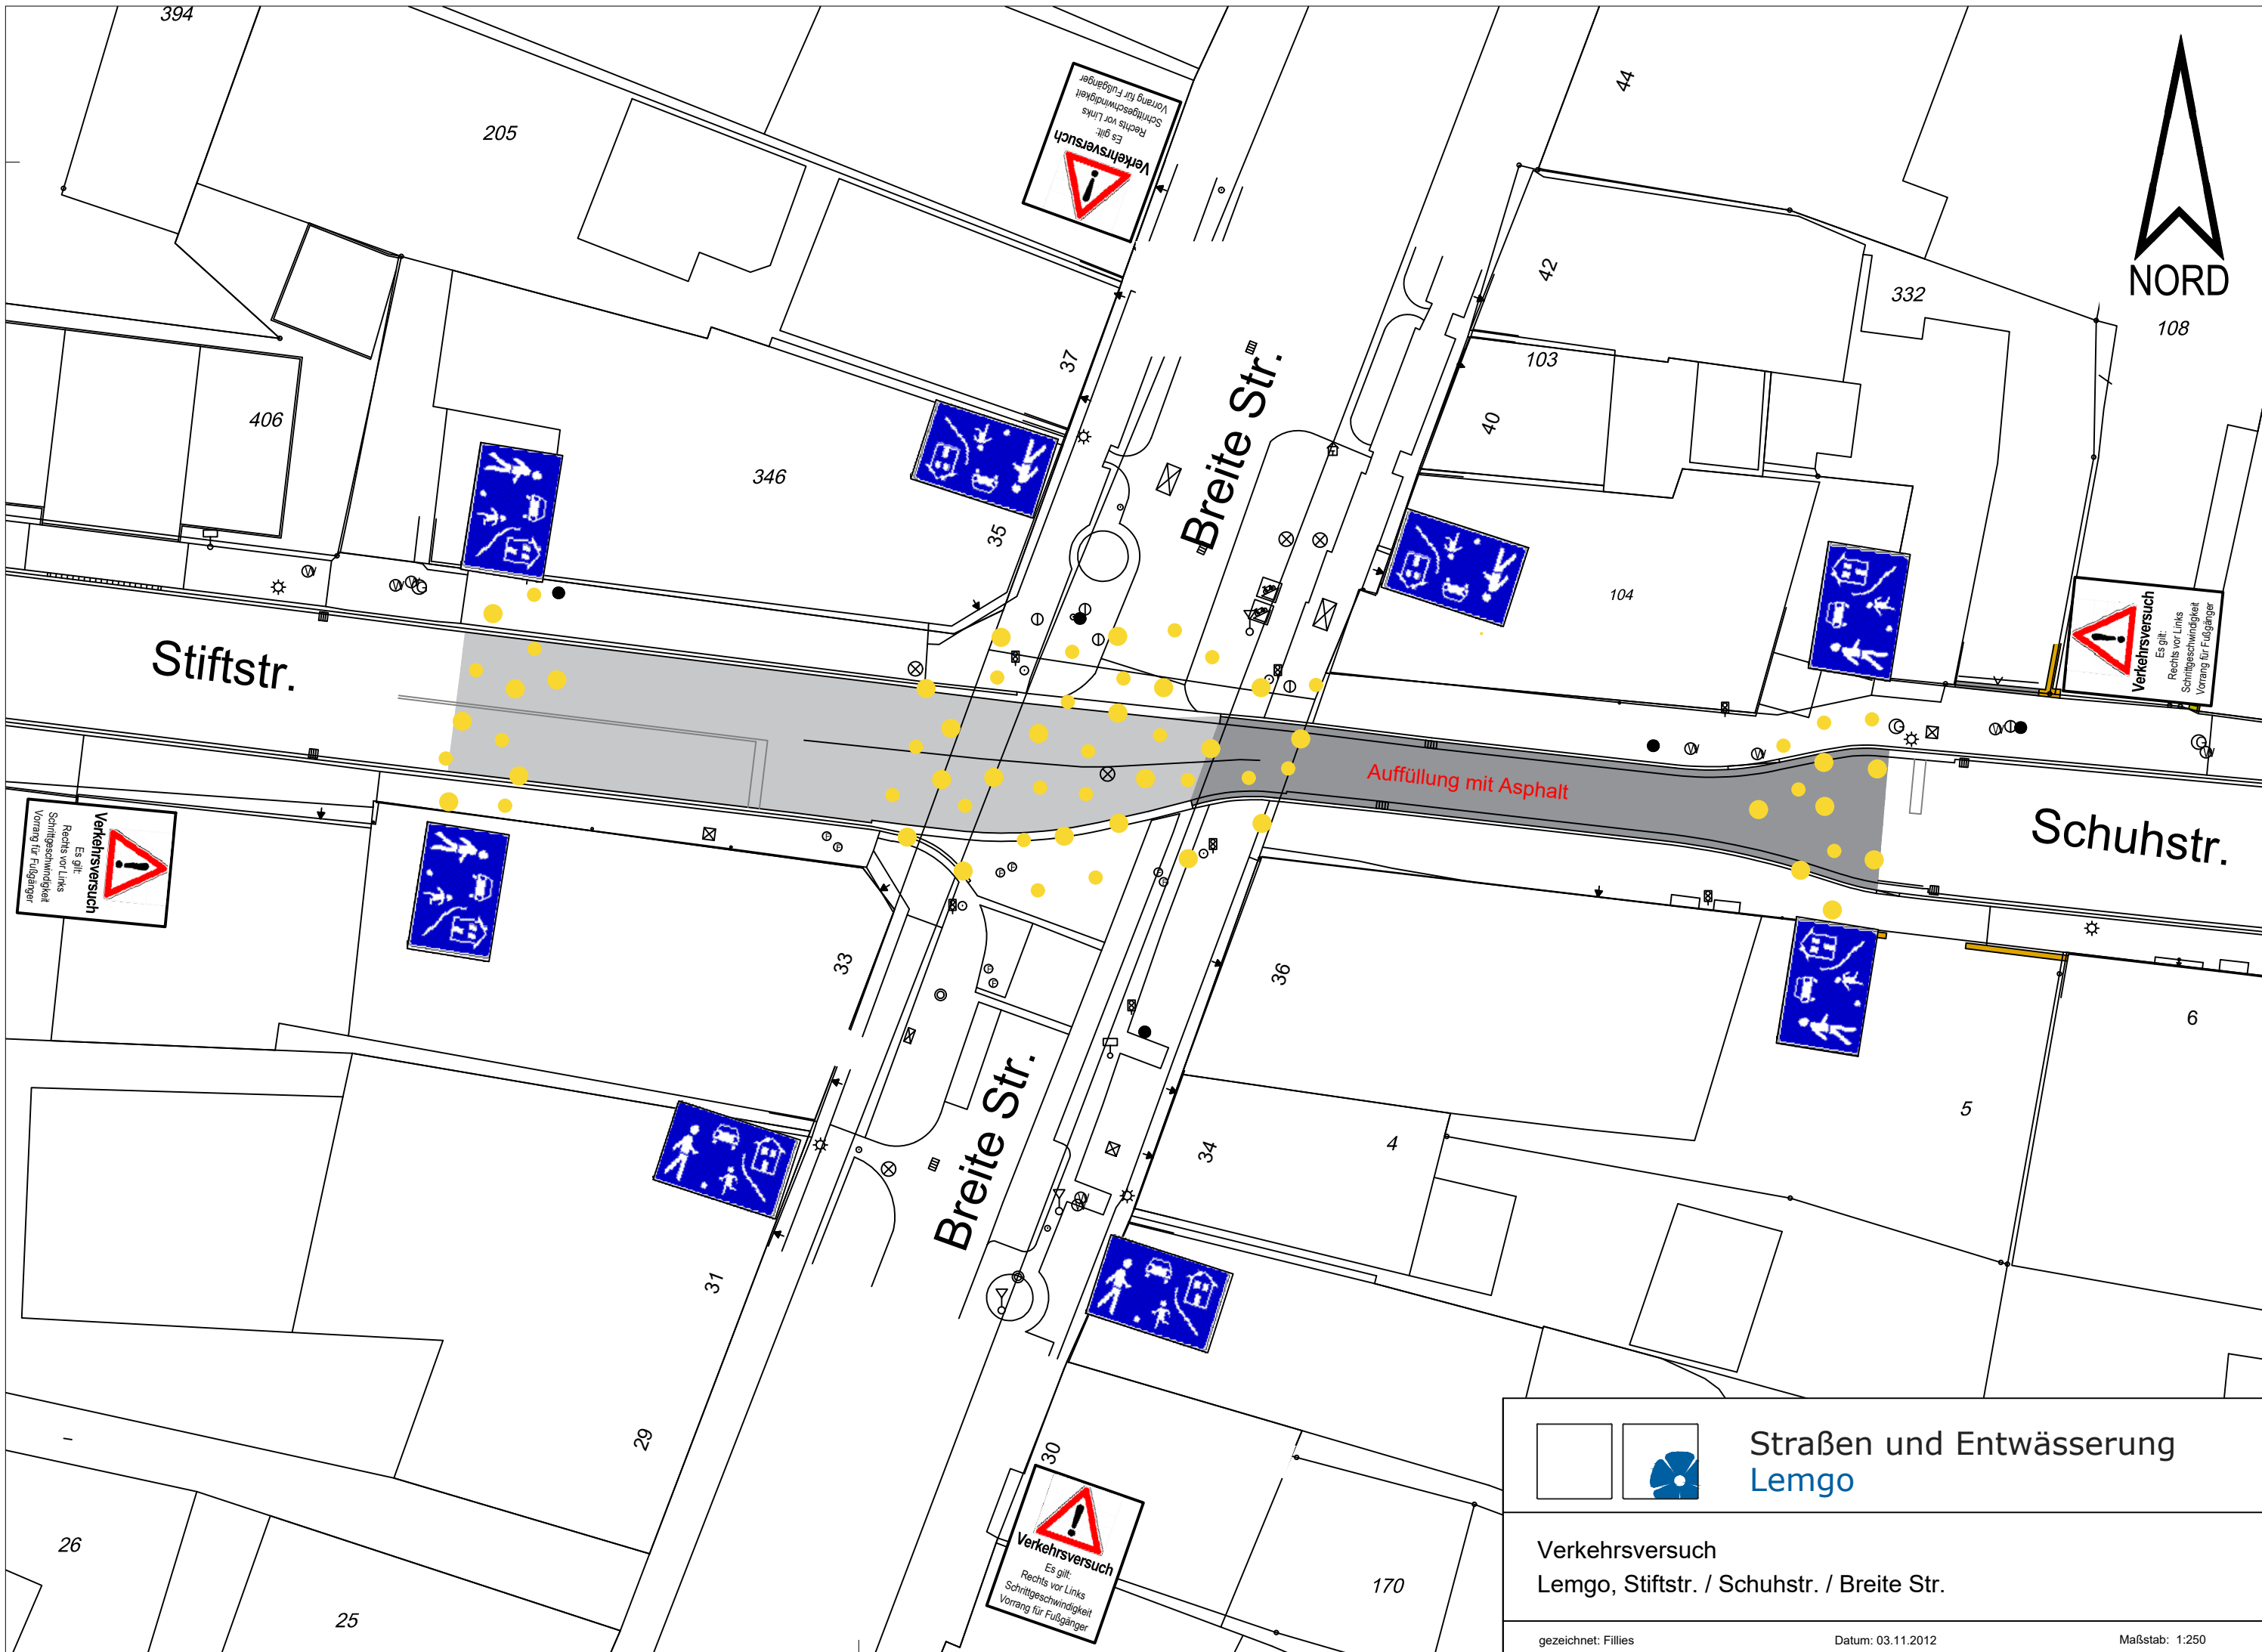

108



Stiftstr.

Breite Str.

Schuhstr.

Auffüllung mit Asphalt

Breite Str.

Straßen und Entwässerung
Lemgo

Verkehrsversuch
Lemgo, Stiftstr. / Schuhstr. / Breite Str.